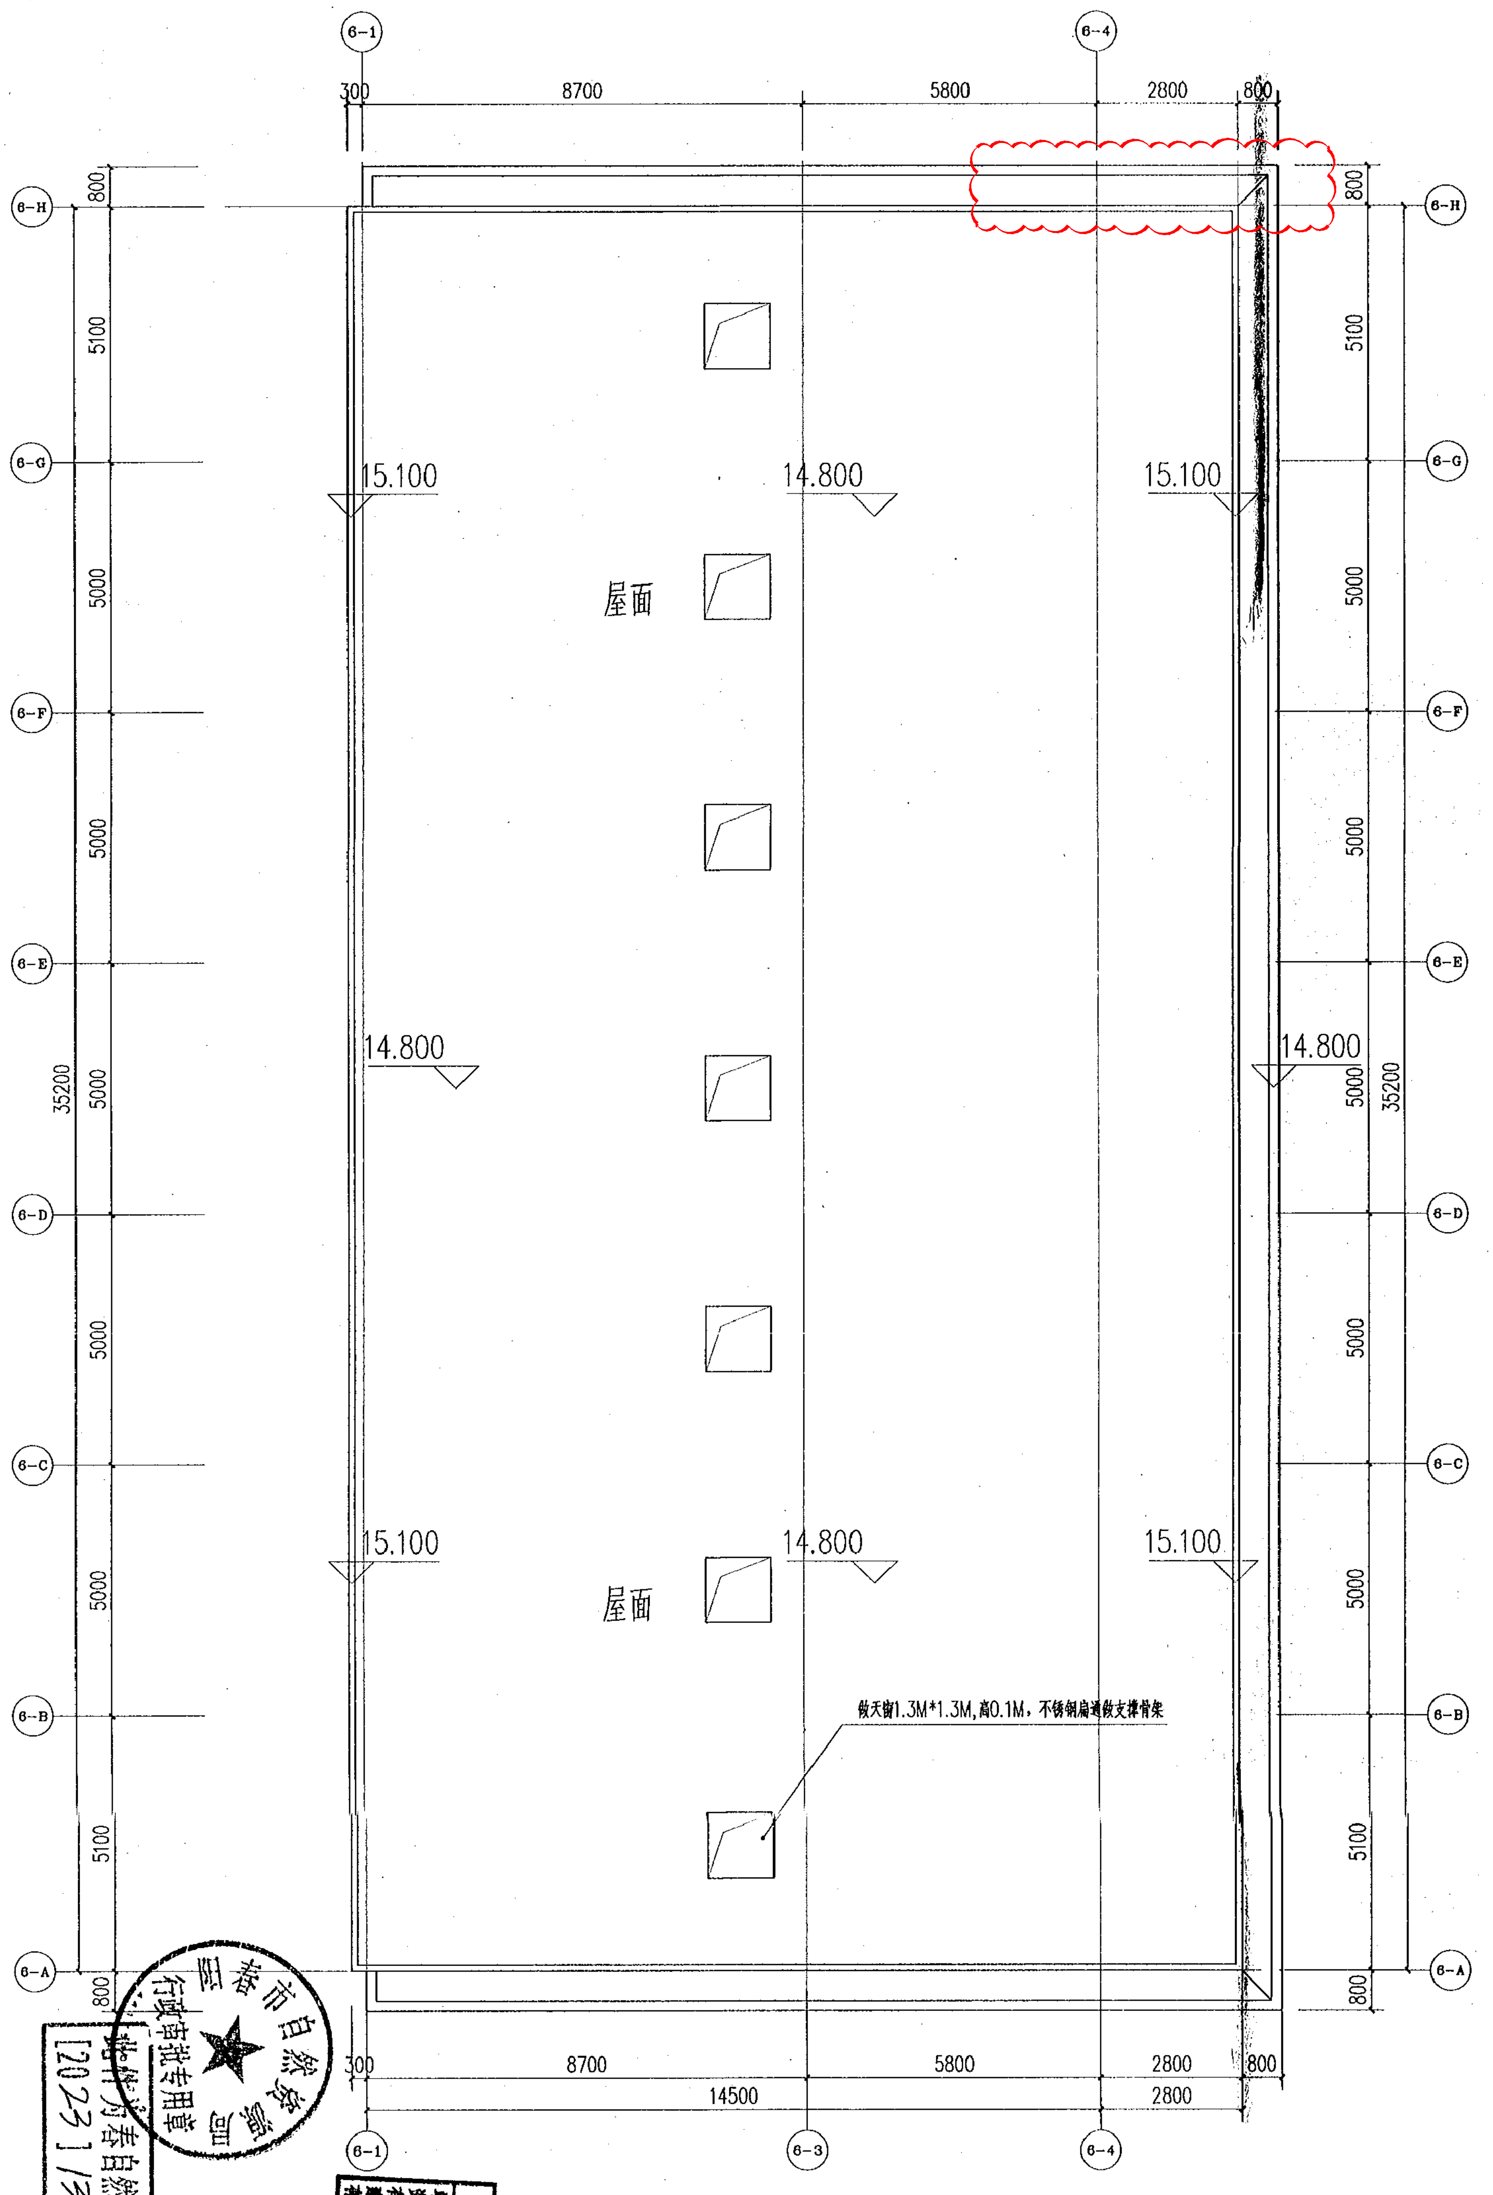
6-1
6-3
6-4
6-A
6-B
6-C
6-D
6-E
6-F
6-G
6-H
300
8700
5800
2800
800
14500
5100
5000
35200
15.100
14.800
屋面
做天窗1.3M*1.3M,高0.1M，不锈钢扁通做支撑骨架

市自然资源局
行政审批专用章
阳春市自然资（行审）复〔2023〕132号文附件

电子校核报告专用章
单位名称：广东省华城建筑设计有限公司
资质证书编号：(粤)城规编(182001)号(乙级)
有效期至：2019年12月30日
建筑行业证书编号：A144020237(甲级)
有效期至：2025年03月02日

天面层平面图1:100

中华人民共和国一级注册建筑师
姓名：杨静
注册号：4401688-002
有效期：至2024年7月

中山市第二建筑设计院有限公司
Zhongshan The Second Architecture Design Institute Co.,Ltd
设计证书号：国家甲级 -A1440 16881

单位出图专用章 Project Seal
广东省建设工程勘察设计出图专用章
单位名称：中山市第二建筑设计院有限公司
业务范围：建筑行业(建筑工程)甲级
资质证书编号：A144016881
有效期至：2024年9月17日

注册师执业专用章 Registered Seal

施工图审查许可证编号 Construction Maps Reviewing NO.

修改记录 Description

建设单位 Client	阳春市银达实业投资有限公司
工程名称 Project	银城广场B2-3幢商住楼
图纸内容 Drawing Title	天面层平面图
业务号 Project NO.	
版本号 Revision No.	第一版
设计阶段 Stage	报建图
专业 Discipline	建筑
图号 Drawing NO.	07 / J
日期 Date	2023.03
审定 Authorized	黄继宗
审核 Examined	杨静
注册师 Registered	杨静
设计总负责 Project director	杨静
专业负责 Chief	王永明
校对 Check	王永明
设计 Design	杨劲夫
制图 Drawn	杨劲夫
会签 Confirmed by	建筑 Arch.　结构 Stru.　电气 Elec.　给排水 WS&D　暖通 HVAC.

设计签字 Designer signature

地址：中山市石岐区富康路28号
网址：Http:www.gdzsey.com
办公电话：0760-86123123(总机)
传真电话：0760-86113399
邮编：528400

2013.10.01版

原方案


屋面层增加楼梯屋
此位置由北往南退70mm
6-1
6-2
6-3
6-4
6-A
6-B
6-C
6-D
6-E
6-F
6-G
6-H
1800
14500
2800
6350
2600
5400
2650
150
250
450
4950
5000
35200
15.100
14.800
16.300
13.100
14.850
i=2%
建筑找坡
预留Φ150泄水孔
M0919
C1212
FC甲1212
i=1%

天面层平面图1:100

本层建筑面积：98.56平方米

本图仅供公示

中山市第二建筑设计院有限公司
Zhongshan The Second Architecture Design Institute Co.,Ltd
设计证书号：国家甲级 -A1440 16881

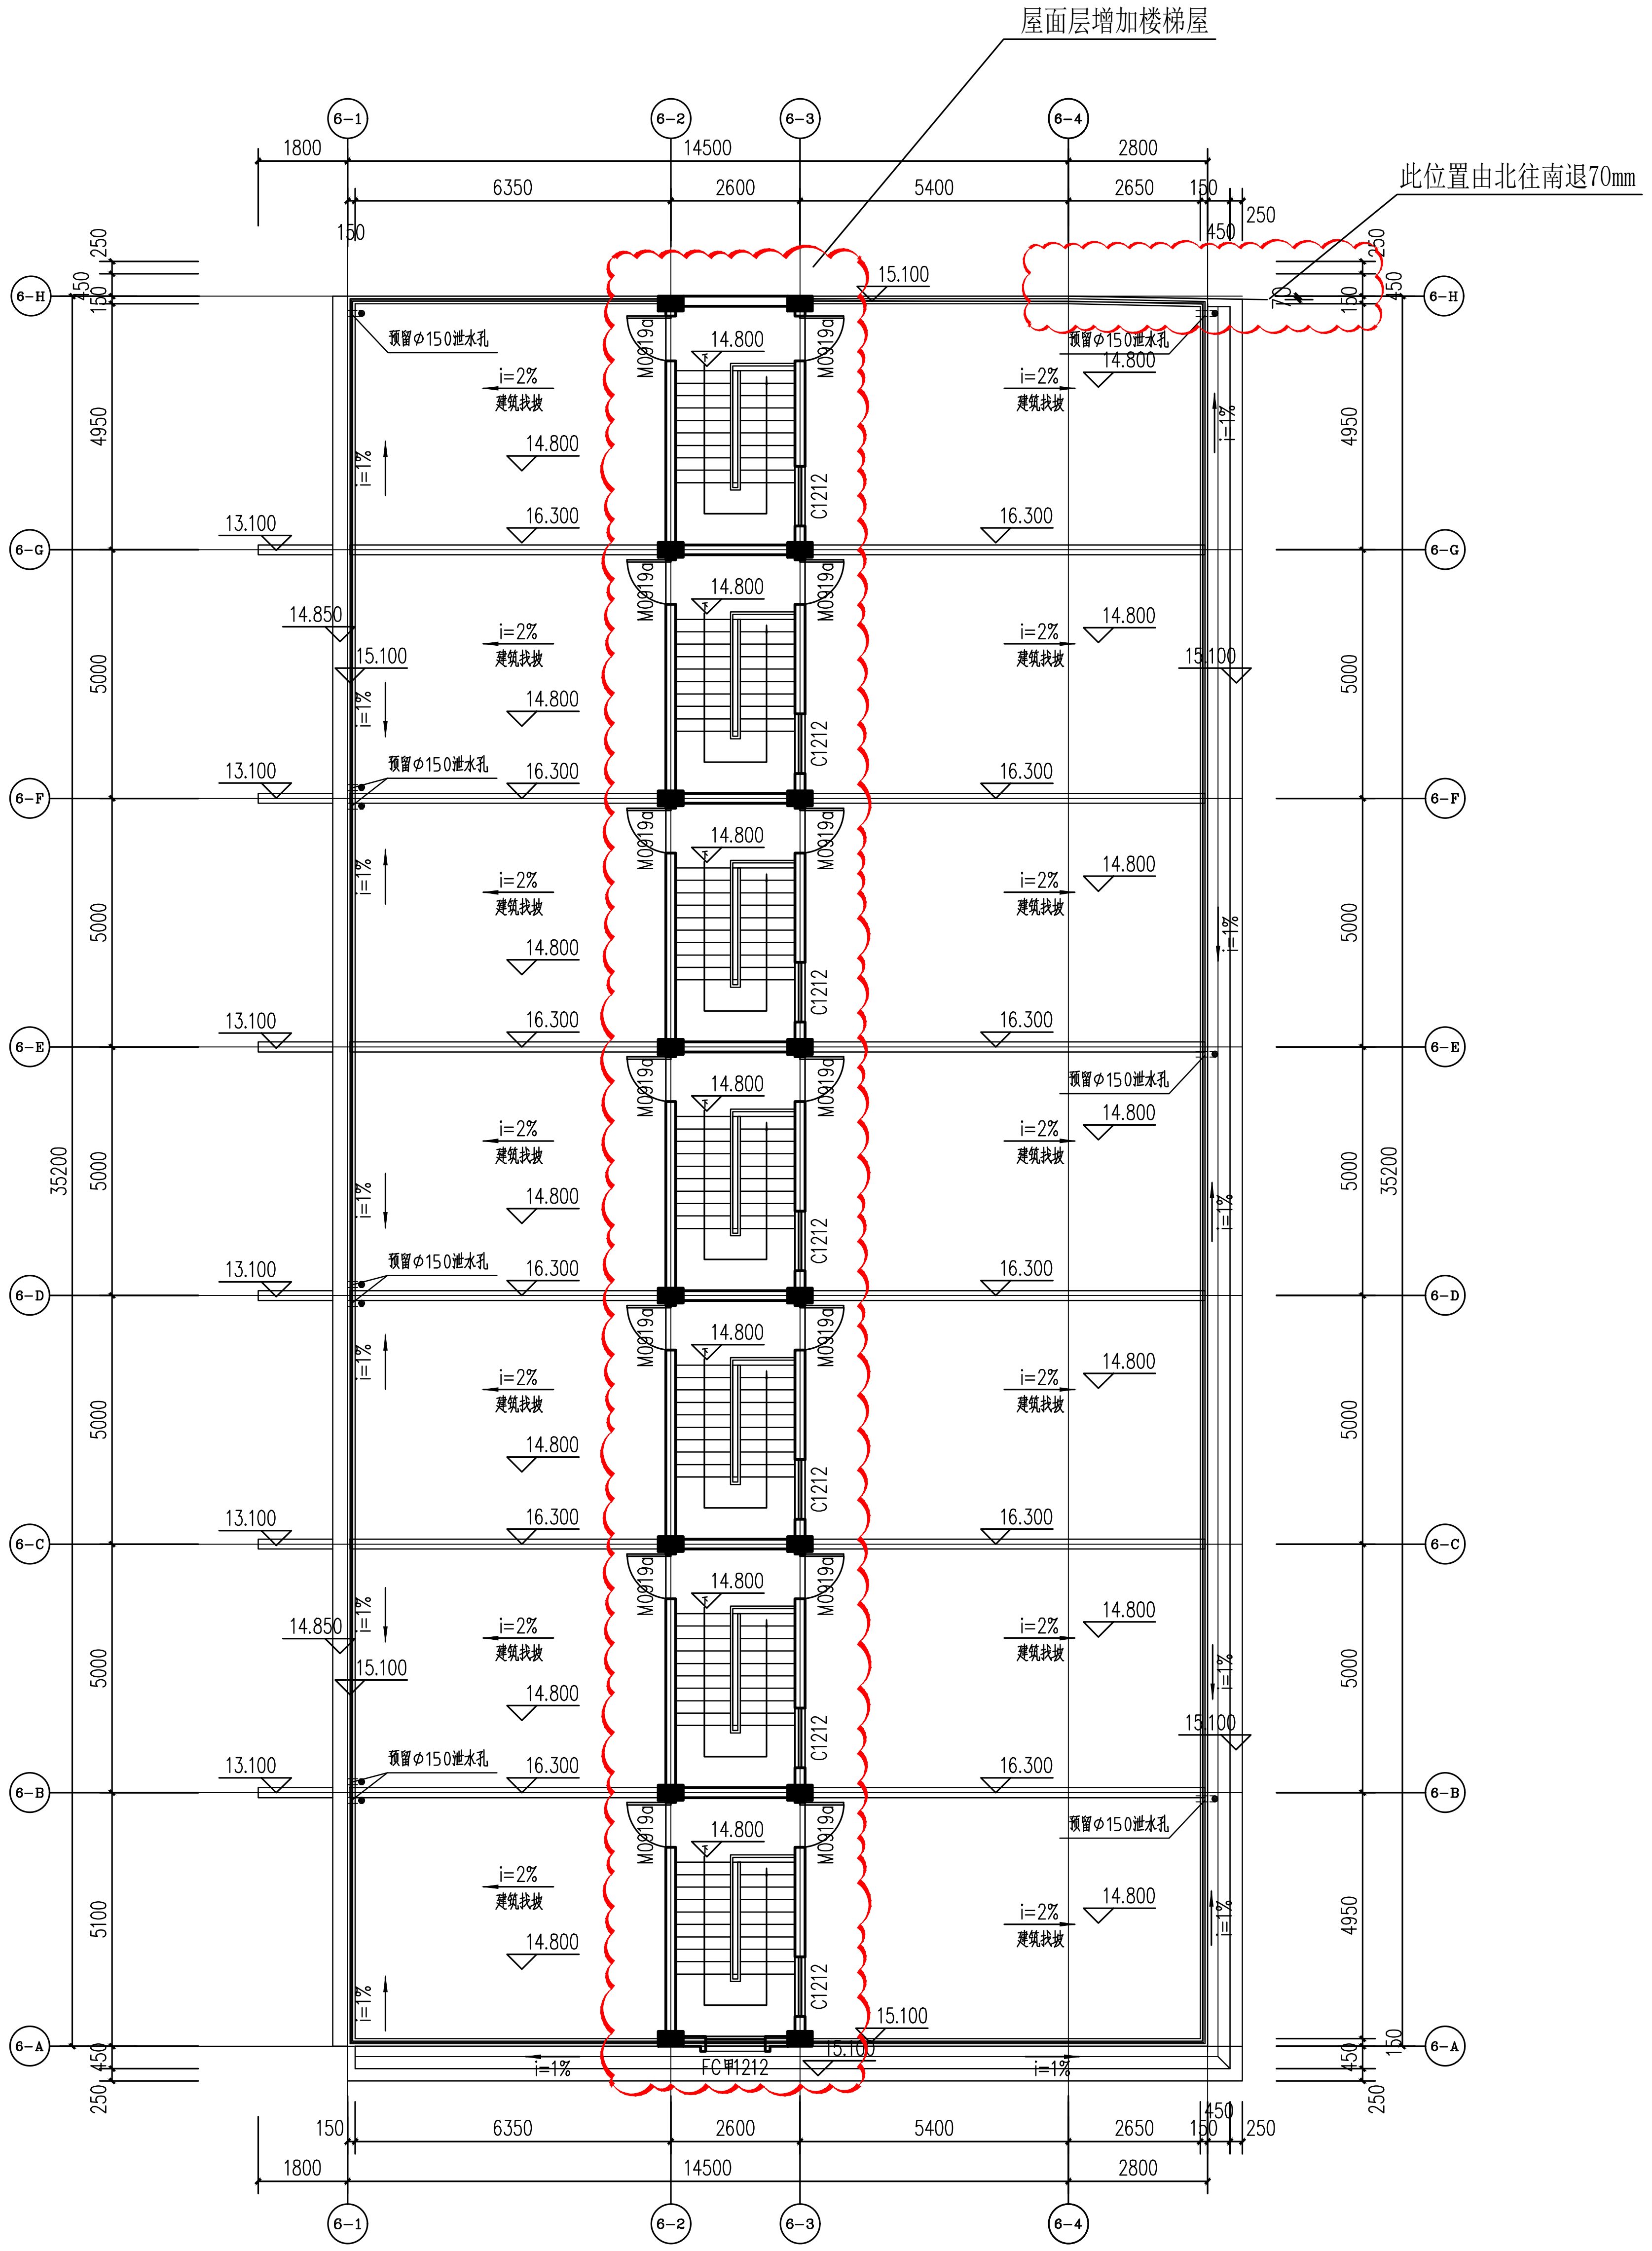单位出图专用章 Project Seal

注册师执业专用章 Registered Seal

施工图审查许可证编号 Construction Maps Reviewing NO.

修改记录 Description

建设单位 Client	阳春市银达实业投资有限公司
工程名称 Project	银城广场B2-3幢商住楼
图纸内容 Drawing Title	天面层平面图
业务号 Project NO.	
版本号 Revision No.	第一版
设计阶段 Stage	建施图
专业 Discipline	建筑
图号 Drawing NO.	06 / J
日期 Date	2023.10
审定 Authorized	黄继宗
审核 Examined	杨静
注册师 Registered	杨静
设计总负责 Project director	杨静
专业负责 Chief	王永明
校对 Check	王永明
设计 Design	杨劲夫
制图 Drawn	杨劲夫
会签 Confirmed by	建筑 Arch.　结构 Stru.　电气 Elec.　给排水 WS&D　暖通 HVAC.

设计签字 Designer signature

地址：中山市石岐区富康路28号
网址：Http:www.gdzsey.com
办公电话：0760-86123123(总机)
传真电话：0760-86113399
邮编：528400

2013.10.01版

现方案