


春城文塔1:500地形图

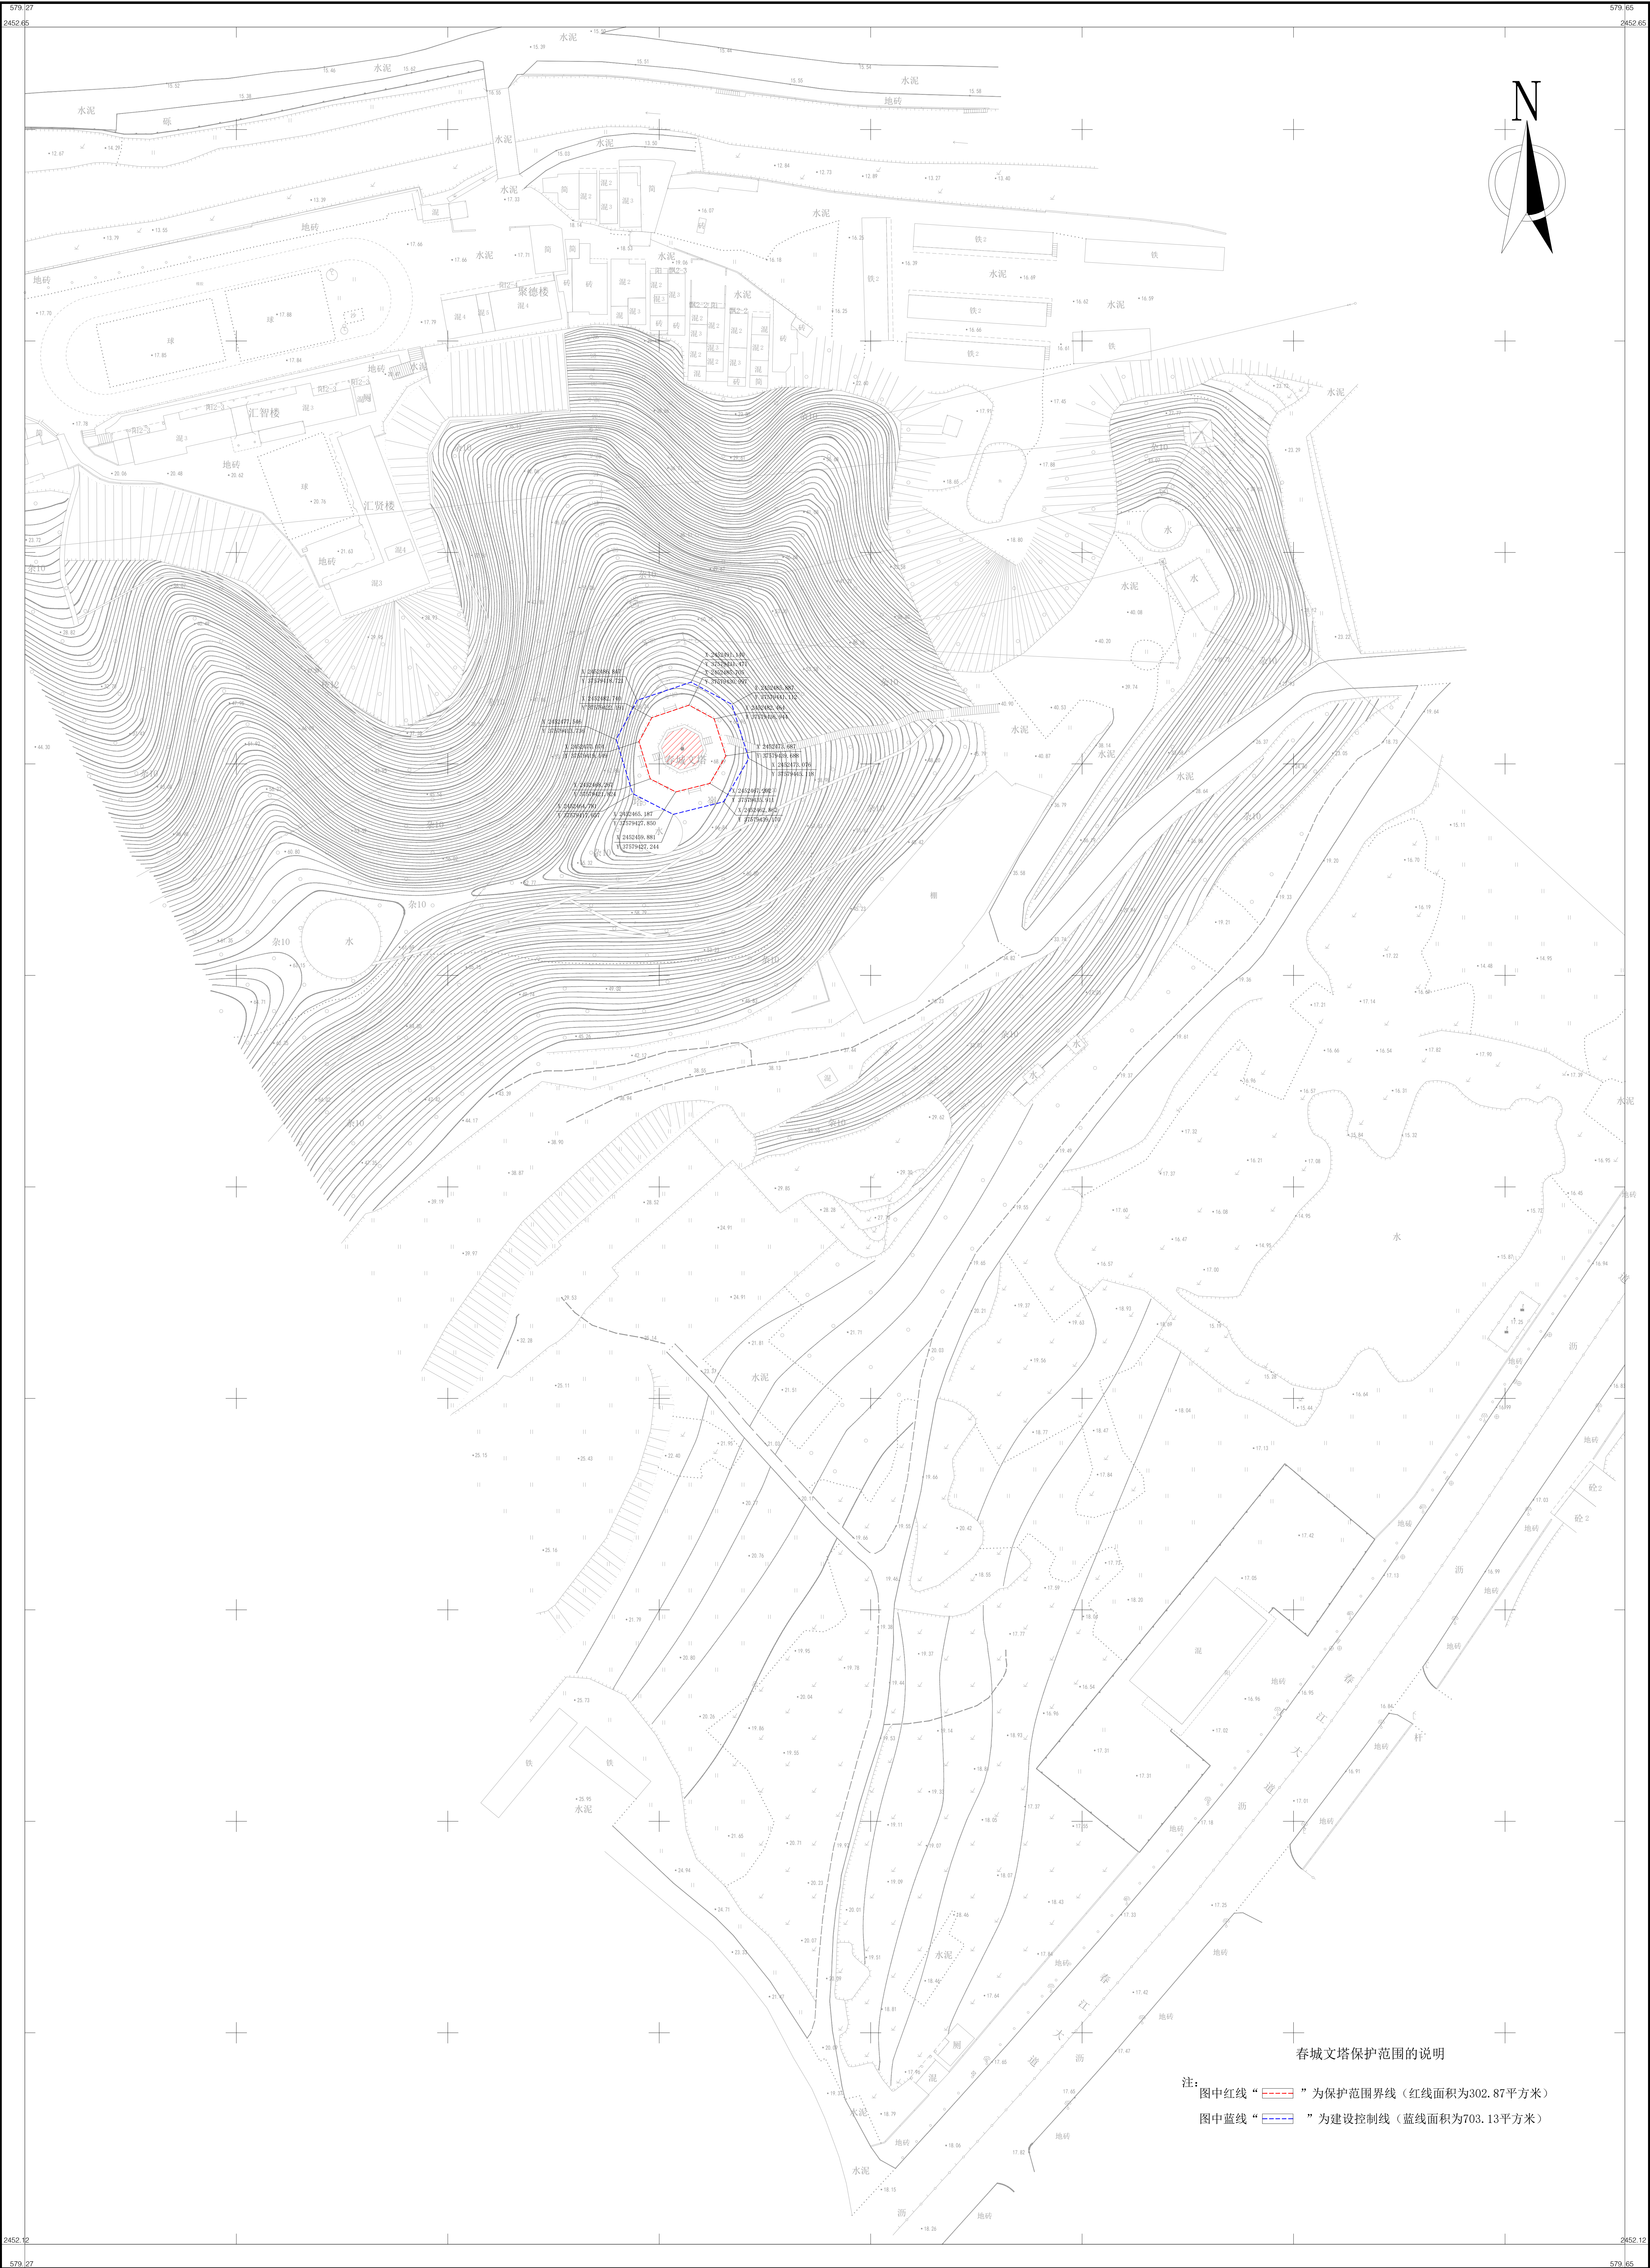

春城文塔保护范围的说明

注：图中红线“”为保护范围界线（红线面积为302.87平方米）
图中蓝线“”为建设控制线（蓝线面积为703.13平方米）