


先农乡革命遗址1：500地形图

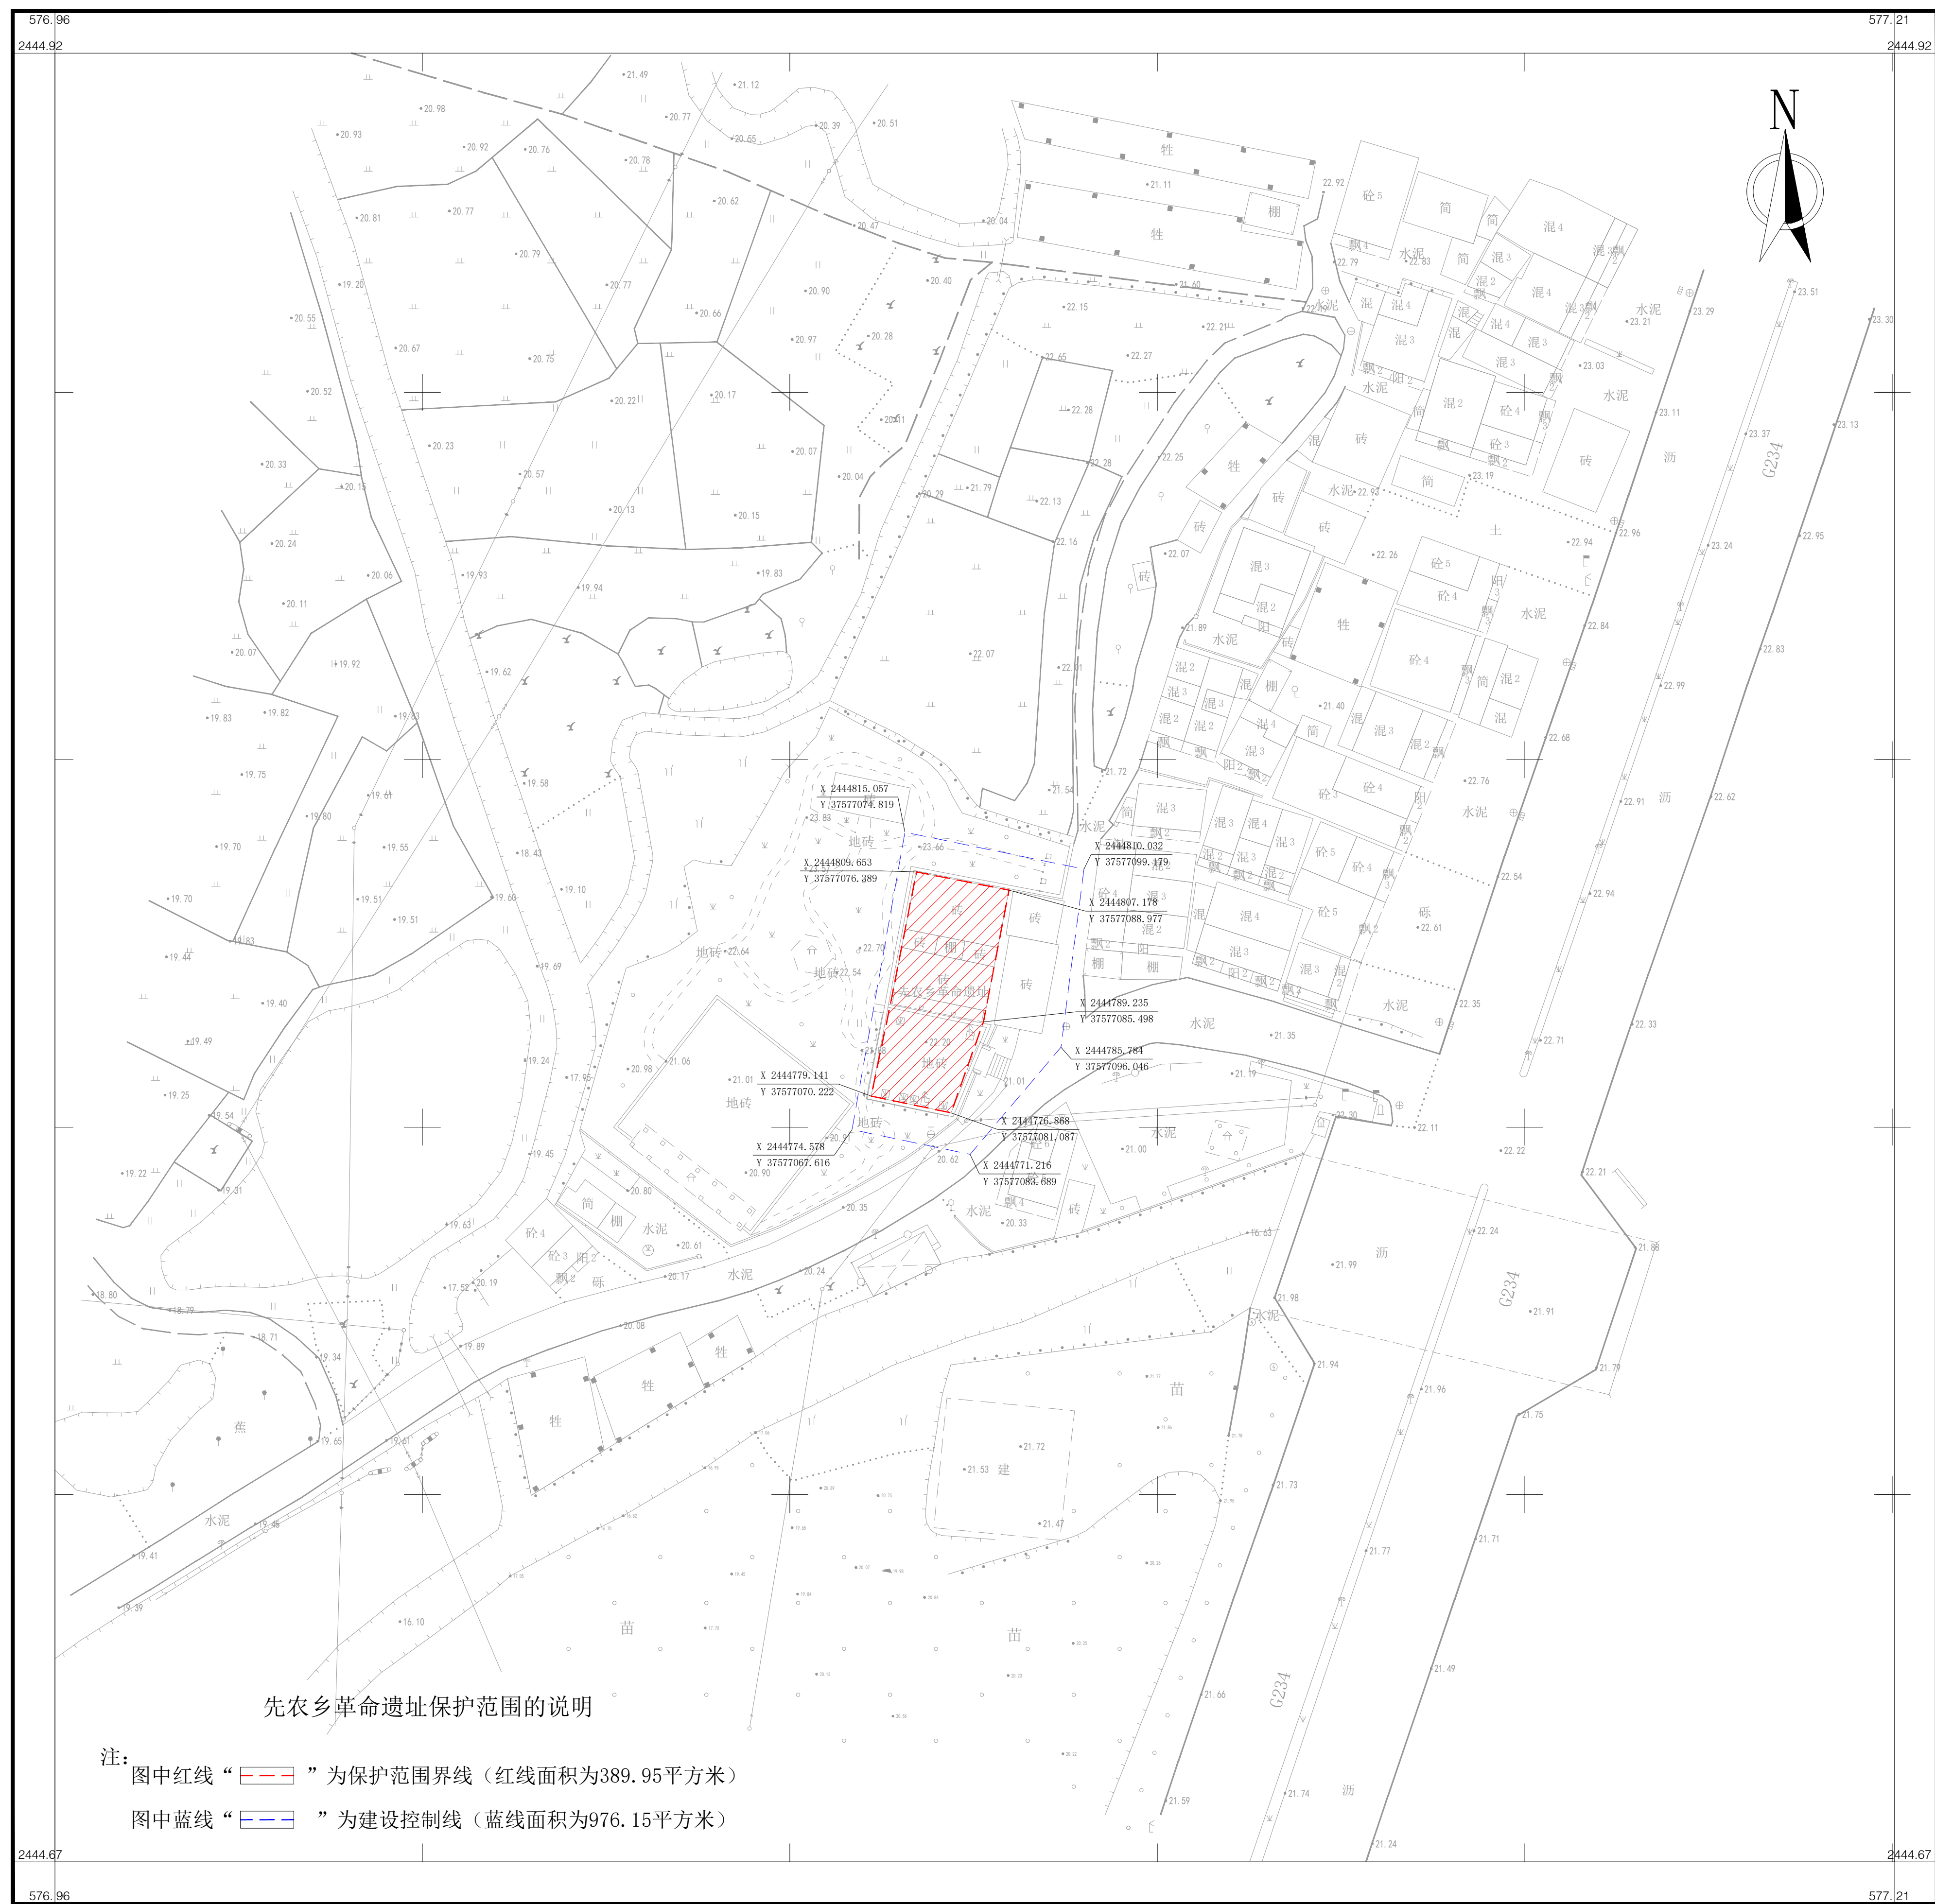

注: 图中红线“”为保护范围界线(红线面积为389.95平方米)
图中蓝线“”为建设控制线(蓝线面积为976.15平方米)

2000国家大地坐标系; 中央子午线111°
1985国家高程基准, 等高距为0.5m。
GB/T20257.1-2017国家基本比例尺地图图式 第1部分: 1:500 1:1000 1:2000地形图图式
2023年1月

1:500