


建 筑			暖 通		
结 构					
电 气					
给 排 水					


银城广场总平面图(调整)

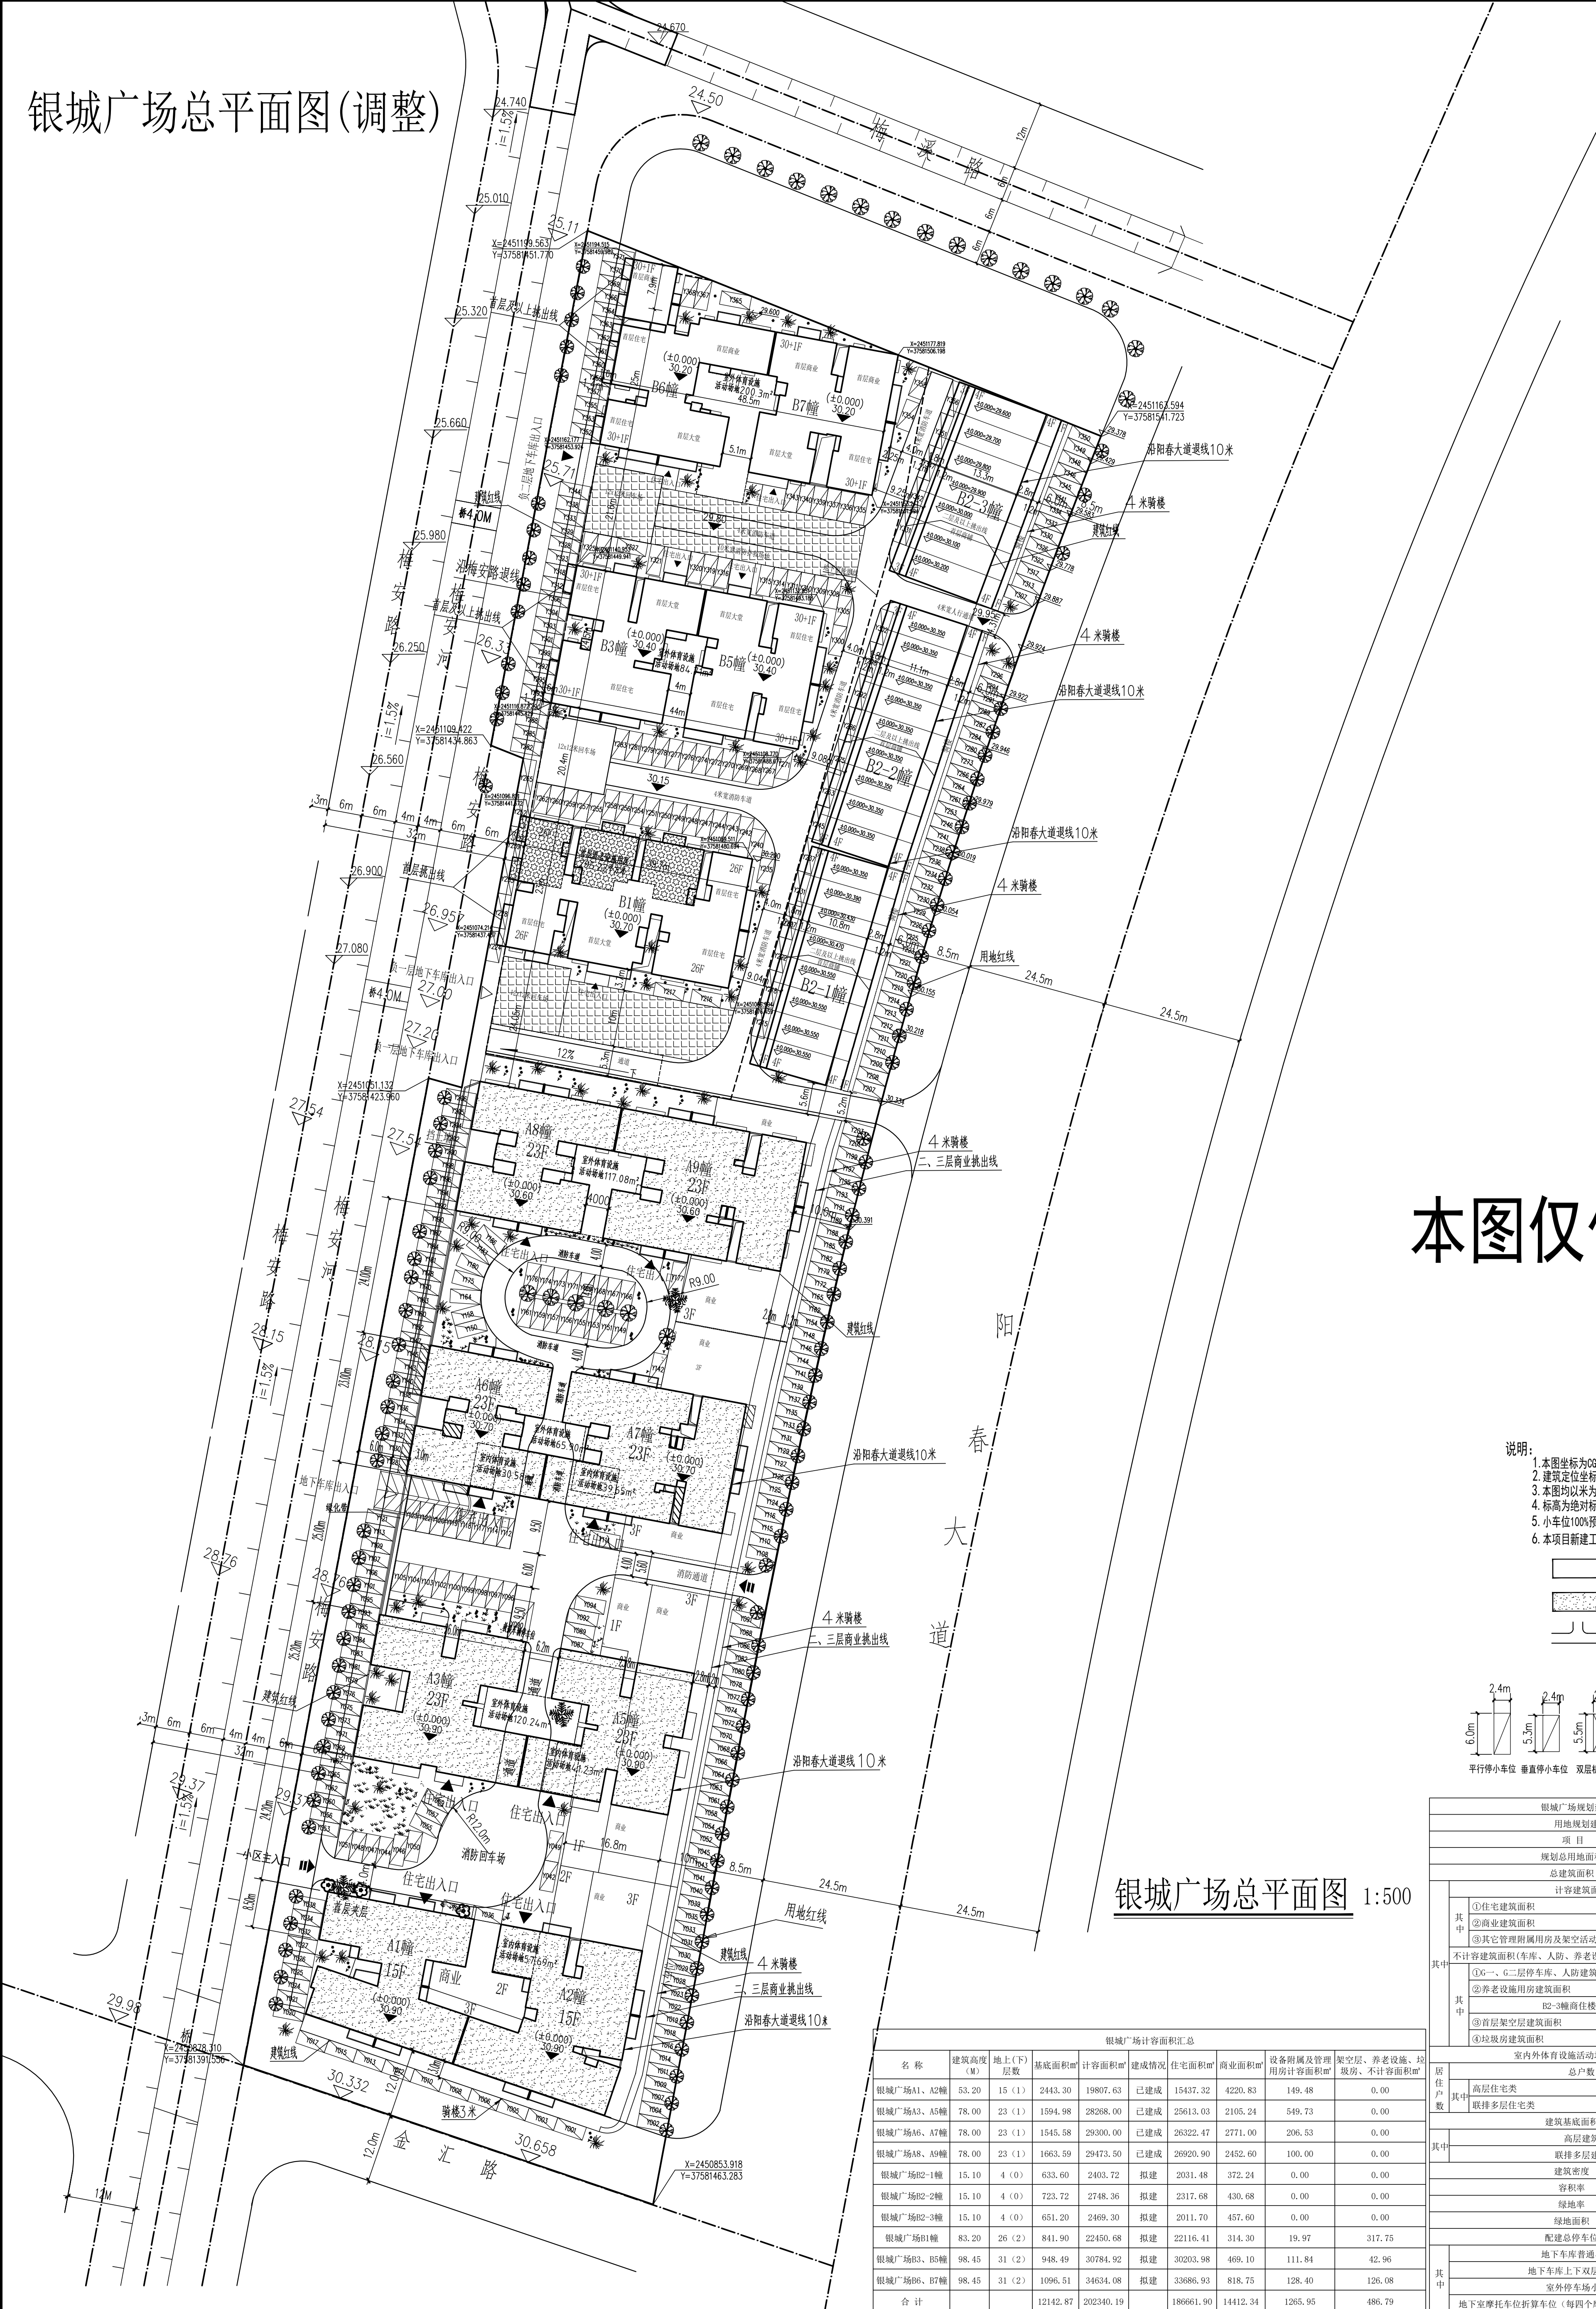

本图仅供公示

- 说明:
1. 本图坐标为00GS国家2000坐标系
 2. 建筑定位坐标均为建筑轴线交点坐标
 3. 本图均以米为单位
 4. 标高为绝对标高
 5. 小车位100%预留充电设施安装条件
 6. 本项目新建工程按照绿色建筑评价标准基本级设计

- 图例:
- 新建建筑
 - 填充部分为已建建筑
 - 道路

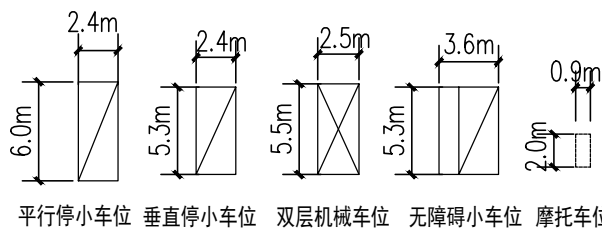

银城广场总平面图 1:500

银城广场计容面积汇总表							
名称	建筑高度(M)	地上(下)层数	基底面积(m²)	计容面积(m²)	建成情况	住宅面积(m²)	商业面积(m²)
银城广场A1、A2幢	53.20	15 (1)	2443.30	19807.63	已建成	15437.32	4220.83
银城广场A3、A5幢	78.00	23 (1)	1594.98	28268.00	已建成	25613.03	2105.24
银城广场A6、A7幢	78.00	23 (1)	1545.58	29300.00	已建成	26322.47	2771.00
银城广场B2-1幢	15.10	4 (0)	633.60	2403.72	拟建	2031.48	372.24
银城广场B2-2幢	15.10	4 (0)	723.72	2748.36	拟建	2317.68	430.68
银城广场B2-3幢	15.10	4 (0)	651.20	2469.30	拟建	2011.70	457.60
银城广场B1幢	83.20	26 (2)	841.90	22450.68	拟建	22116.41	314.30
银城广场B3、B5幢	98.45	31 (2)	948.49	30784.92	拟建	30203.98	469.10
合计			12142.87	202340.19		186661.90	14112.34

银城广场规划建筑主要经济技术指标表		
用地规划建筑主要经济技术指标		
项 目	数 量	计 量 单 位
规划总用地面积	25484.6	m²
总建筑面积	225826.76	m²
计容建筑面积	202340.19	m²
其中		
①住宅建筑面积	186661.9	m²
②商业建筑面积	14112.34	m²
③其它管理用房及架空活动层建筑面积	1265.95	m²
不计容建筑面积(车库、人防、养老设施、设备用房、垃圾房面积)	23486.57	m²
其中		
①G-、G-2层车库、人防建筑面积	22901.22	m²
②养老设施用房建筑面积	295.55	m²
其中		
B2-3幢商住楼顶层楼梯间	98.56	m²
③首层架空层建筑面积	108.29	m²
④垃圾房建筑面积	82.95	m²
室内外体育设施活动场地面积	798.66	m²
总户数	1436	户
其中		
高层住宅类	1412	户
联排多层住宅类	24	户
建筑基底面积	12142.87	m²
其中		
高层建筑	10134.35	m²
联排多层建筑	2008.52	m²
建筑密度	47.65	%
容积率	7.940	
绿地率	13.66	%
绿地面积	3481.98	m²
配建总停车位	1178	辆
其中		
地下车库普通小车位	417	辆
地下车库上下双层机械车位	96×2=192	辆
室外停车场小车位	371	辆
地下室摩托车折算车位(每四个摩托车位相当于一个小车位)	792/4=198	个




